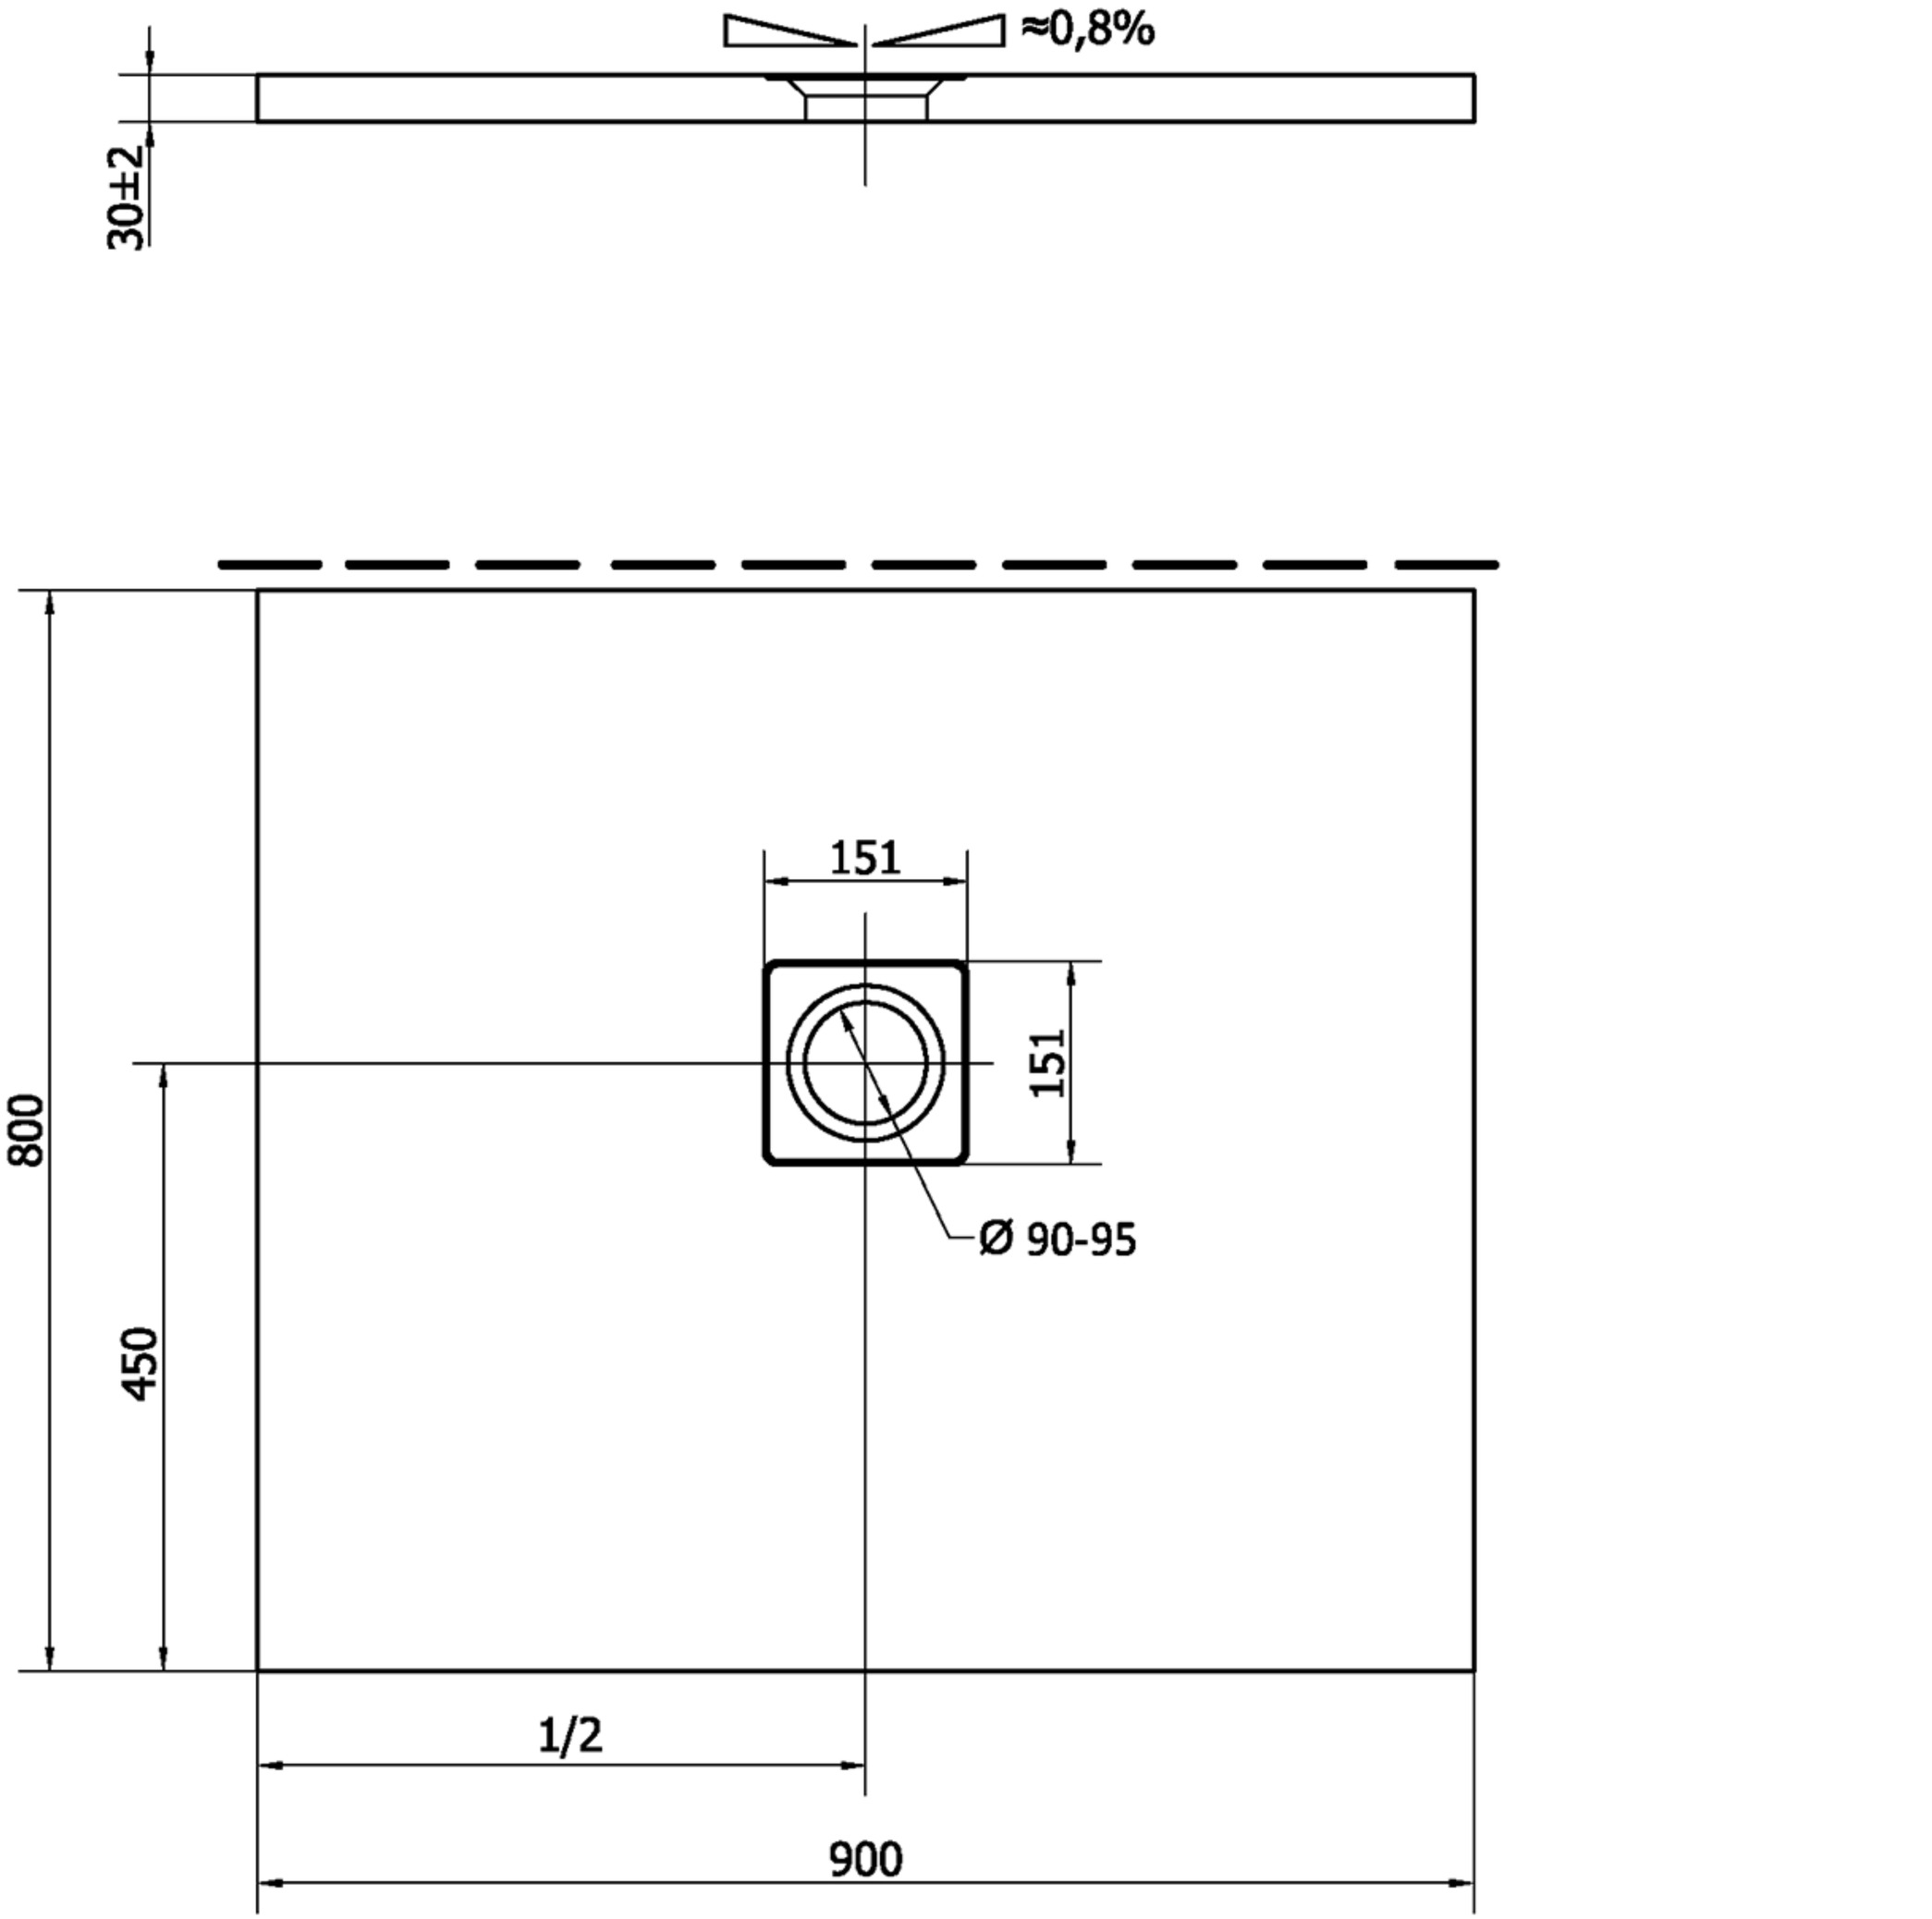


STRANA ŘEZU
CUTTED EDGE